

ul. Sca 54, 51 m²

Pracownia Architektoniczna AREA
 architekt Marek Kuszewski
 m. opr. 17675FK


Objekt: Budynek biurowy Tychy
 ul. Grota Roweckiego 42-44 i Cyganerii 51

Autorzy: inż. Anna Mała
 Katarzyna

Data: 30 03 2005

Temat: Inwentaryzacja

Rzut i piętra 1:100 Nr rys. 5

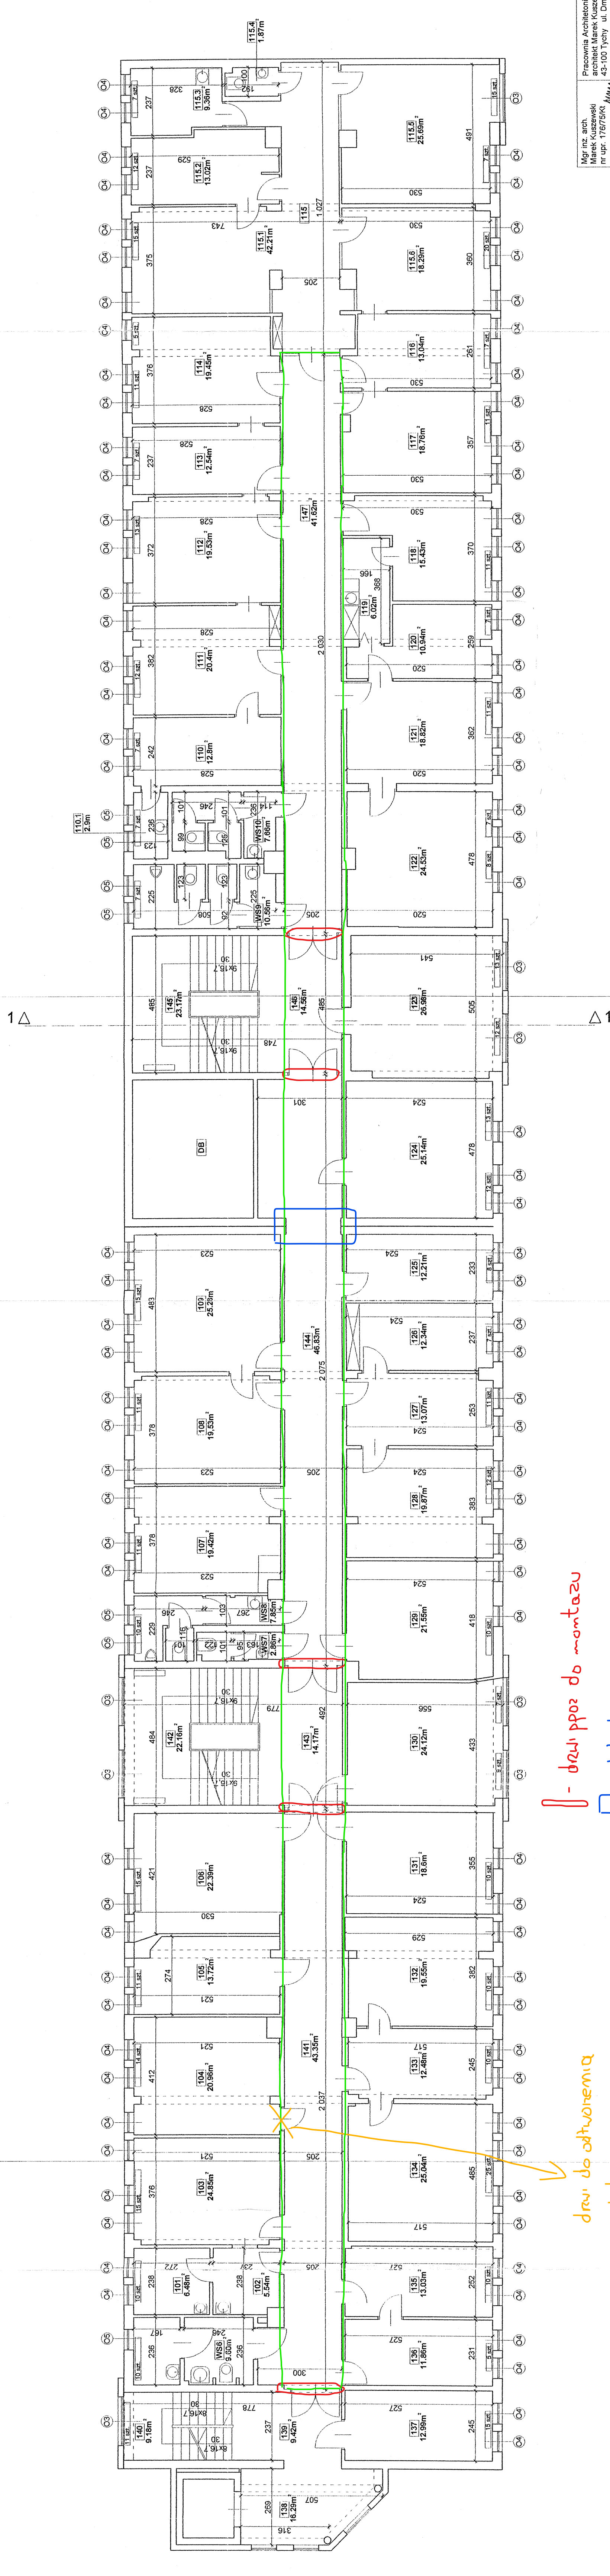

U - drzwi ppoz do montazu
 D - dyktacja

drzwi do odizolowania
 Lok. 103